


ILLUSTRATIONSKARTA



SKALA 1:1000 (A1) / 1:2000 (A3)

BETECKNINGAR

- Planområdesgräns
- Grönytor
- Kvartersmark
- Huvudgata
- Kvartersgata/ grusväg
- Hotellverksamhet
- Nya sjöbodar och verksamheter
- Nytt bostadshus
- Brygger och trädäck
- Parkering
- Befintliga hus
- Vatten
- Båtplatser
- Illustrationslinje

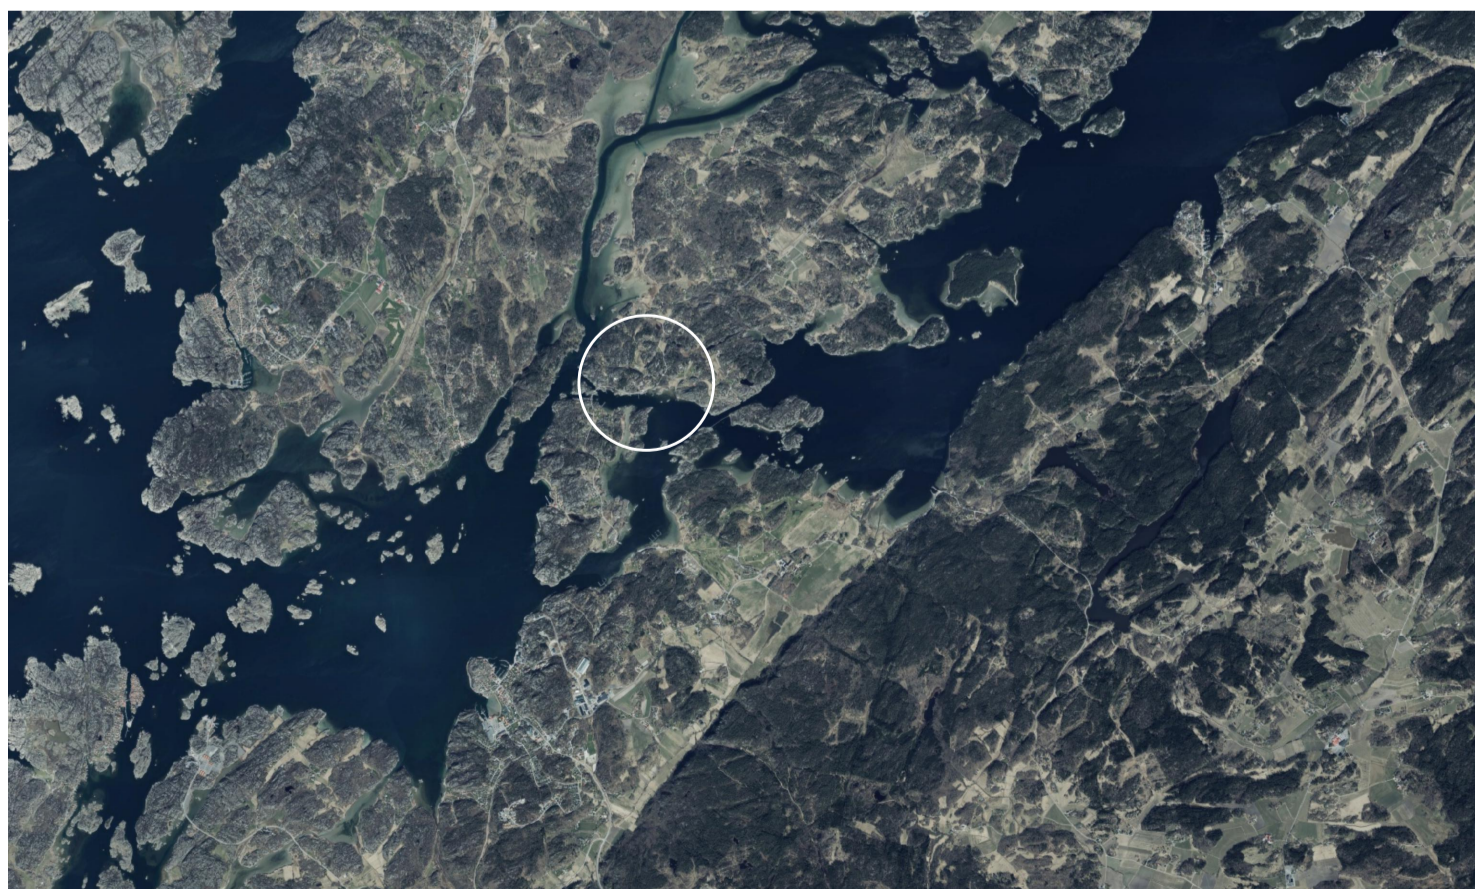

LÄGESKARTA

BETECKNINGAR PÅ GRUNDKARTA

- Traktgräns/Kvartertraktgräns
- Fastighetsgräns
- Servitutsgräns
- Strandlinje
- Strandskydd
- Bestämmelsegräns
- Gemensamhetsanläggning
- Gångbana
- Väg och körbana
- Stenmur
- Öppen mark
- Staket
- Stödmur
- Höjdkurvor, säkra och osäkra
- Koordinatkruss
- Gränspunkt
- Fornlämning
- Traktnamn/Kvartertraktnamn
- Registernummer
- Samfällighet
- Bostadshus (fasad resp. takkant)
- Uthus (fasad resp. takkant)
- Skärmtak (fasad resp. takkant)
- Allmän byggnad

SAMRÄDSHANDLING

- Planhandlingarna består av:
- Illustrationskarta, denna handling
  - Plankarta med bestämmelser, 2023-04-21
  - Planbeskrivning, 2023-04-21
  - Grundkarta, 2023-01-28
  - Fastighetsförteckning, 2023-02-07
  - Geoteknisk utredning, 2019-12-20
  - VA och dagvattenutredning, 2020-05-22
  - Gatuutredning, 2020-05-22
  - Naturvärdesinventering, 2019-08-29
  - Biologisk inventering, 2009-12-14
  - Marin naturvärdesinventering, 2022-08
  - Trafikutredning, 2017-09-08
  - Historisk inventering förorenad mark, 2022-09-09
  - Lokaliseringsutredning, 2023-04-19



Detaljplan för  
Kila 1:73 m.fl.

upprättad 2023-04-21

Rickard Karlsson  
Planchef

Johan Henrikson  
Planarkitekt Tengbom

PLANKARTA

Beslut	Instans
Samråd	
Granskning	
Antagande	KS
Laga kraft	

Upprättad med standardförfarande enligt plan- och bygglagen (PBL, 2010:900), dess lydelse efter 1 januari 2015.

Dnr: KS/2015:2173